








# Niebuell neg

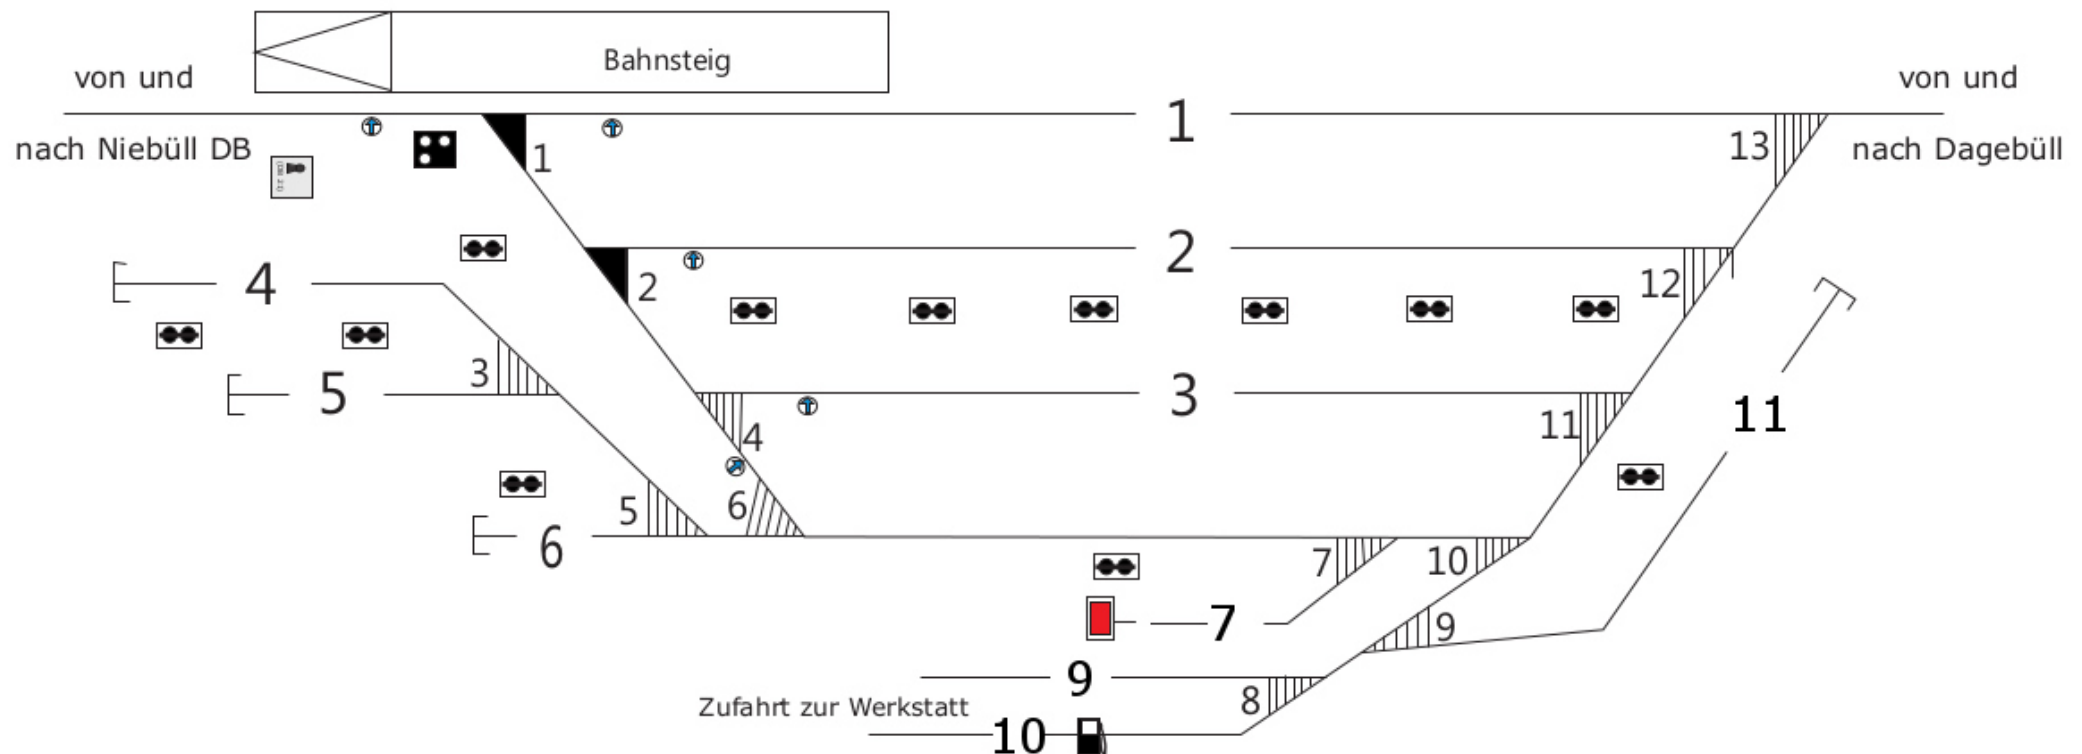

| Gleis | Nutzlänge [m] | Nutzungsart/<br>Besonderheiten |
|-------|---------------|--------------------------------|
| 1     | 244           | Durchgehendes Hauptgleis       |
| 2     | 163           | Abstellgleis                   |
| 3     | 90            | Abstellgleis                   |
| 4     | 79            | Abstellgleis                   |
| 5     | 28,5          | Abstellgleis                   |
| 6     | 16,5          | Abstellgleis                   |
| 7     | 50            | Abstellgleis                   |
| 11    | 125           | Abstellgleis                   |

-  Elektrans
-  Signal Ra 13
-  Signal Sh2
-  Bedientafel für EOW 1+2
-  Weichenlagemelder
-  Tankstelle für Dieselkraftstoff

