


Bbf Ehrang neg

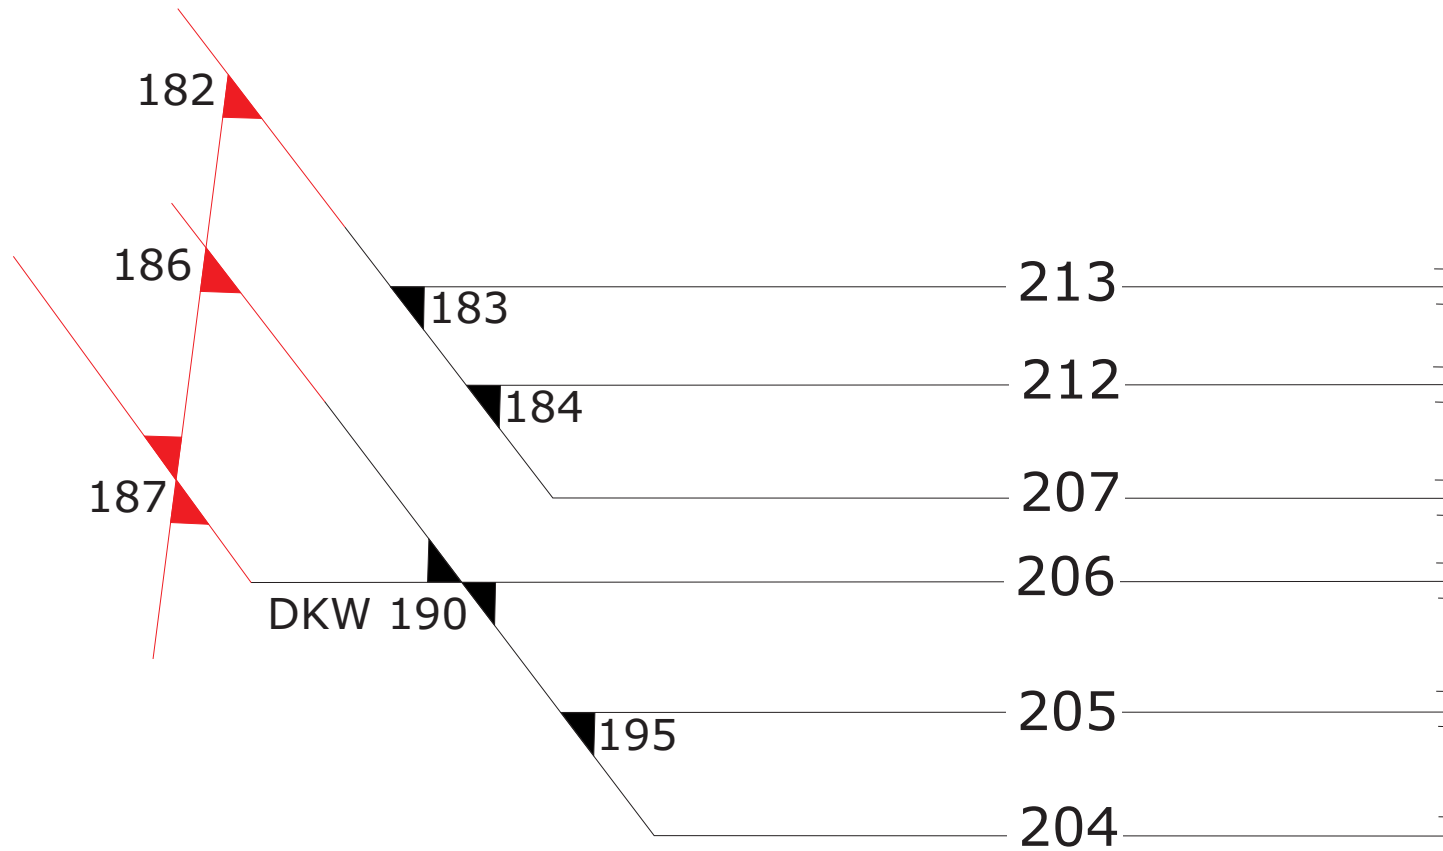

Gleis	Nutzlänge [m]	Nutzungsart/ Besonderheiten
204	613	Abstellgleis
205	558	Abstellgleis
206	540	Abstellgleis
207	540	Abstellgleis
212	540	Abstellgleis
213	540	Abstellgleis

- Gleise + Anlagen neg
- Gleise + Anlagen DB Netz

